
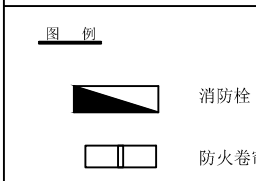
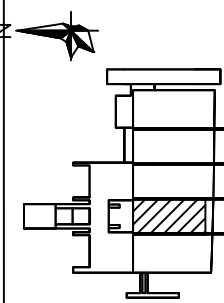


日用陶瓷展区

(展位数28个)

可搭展位数624个

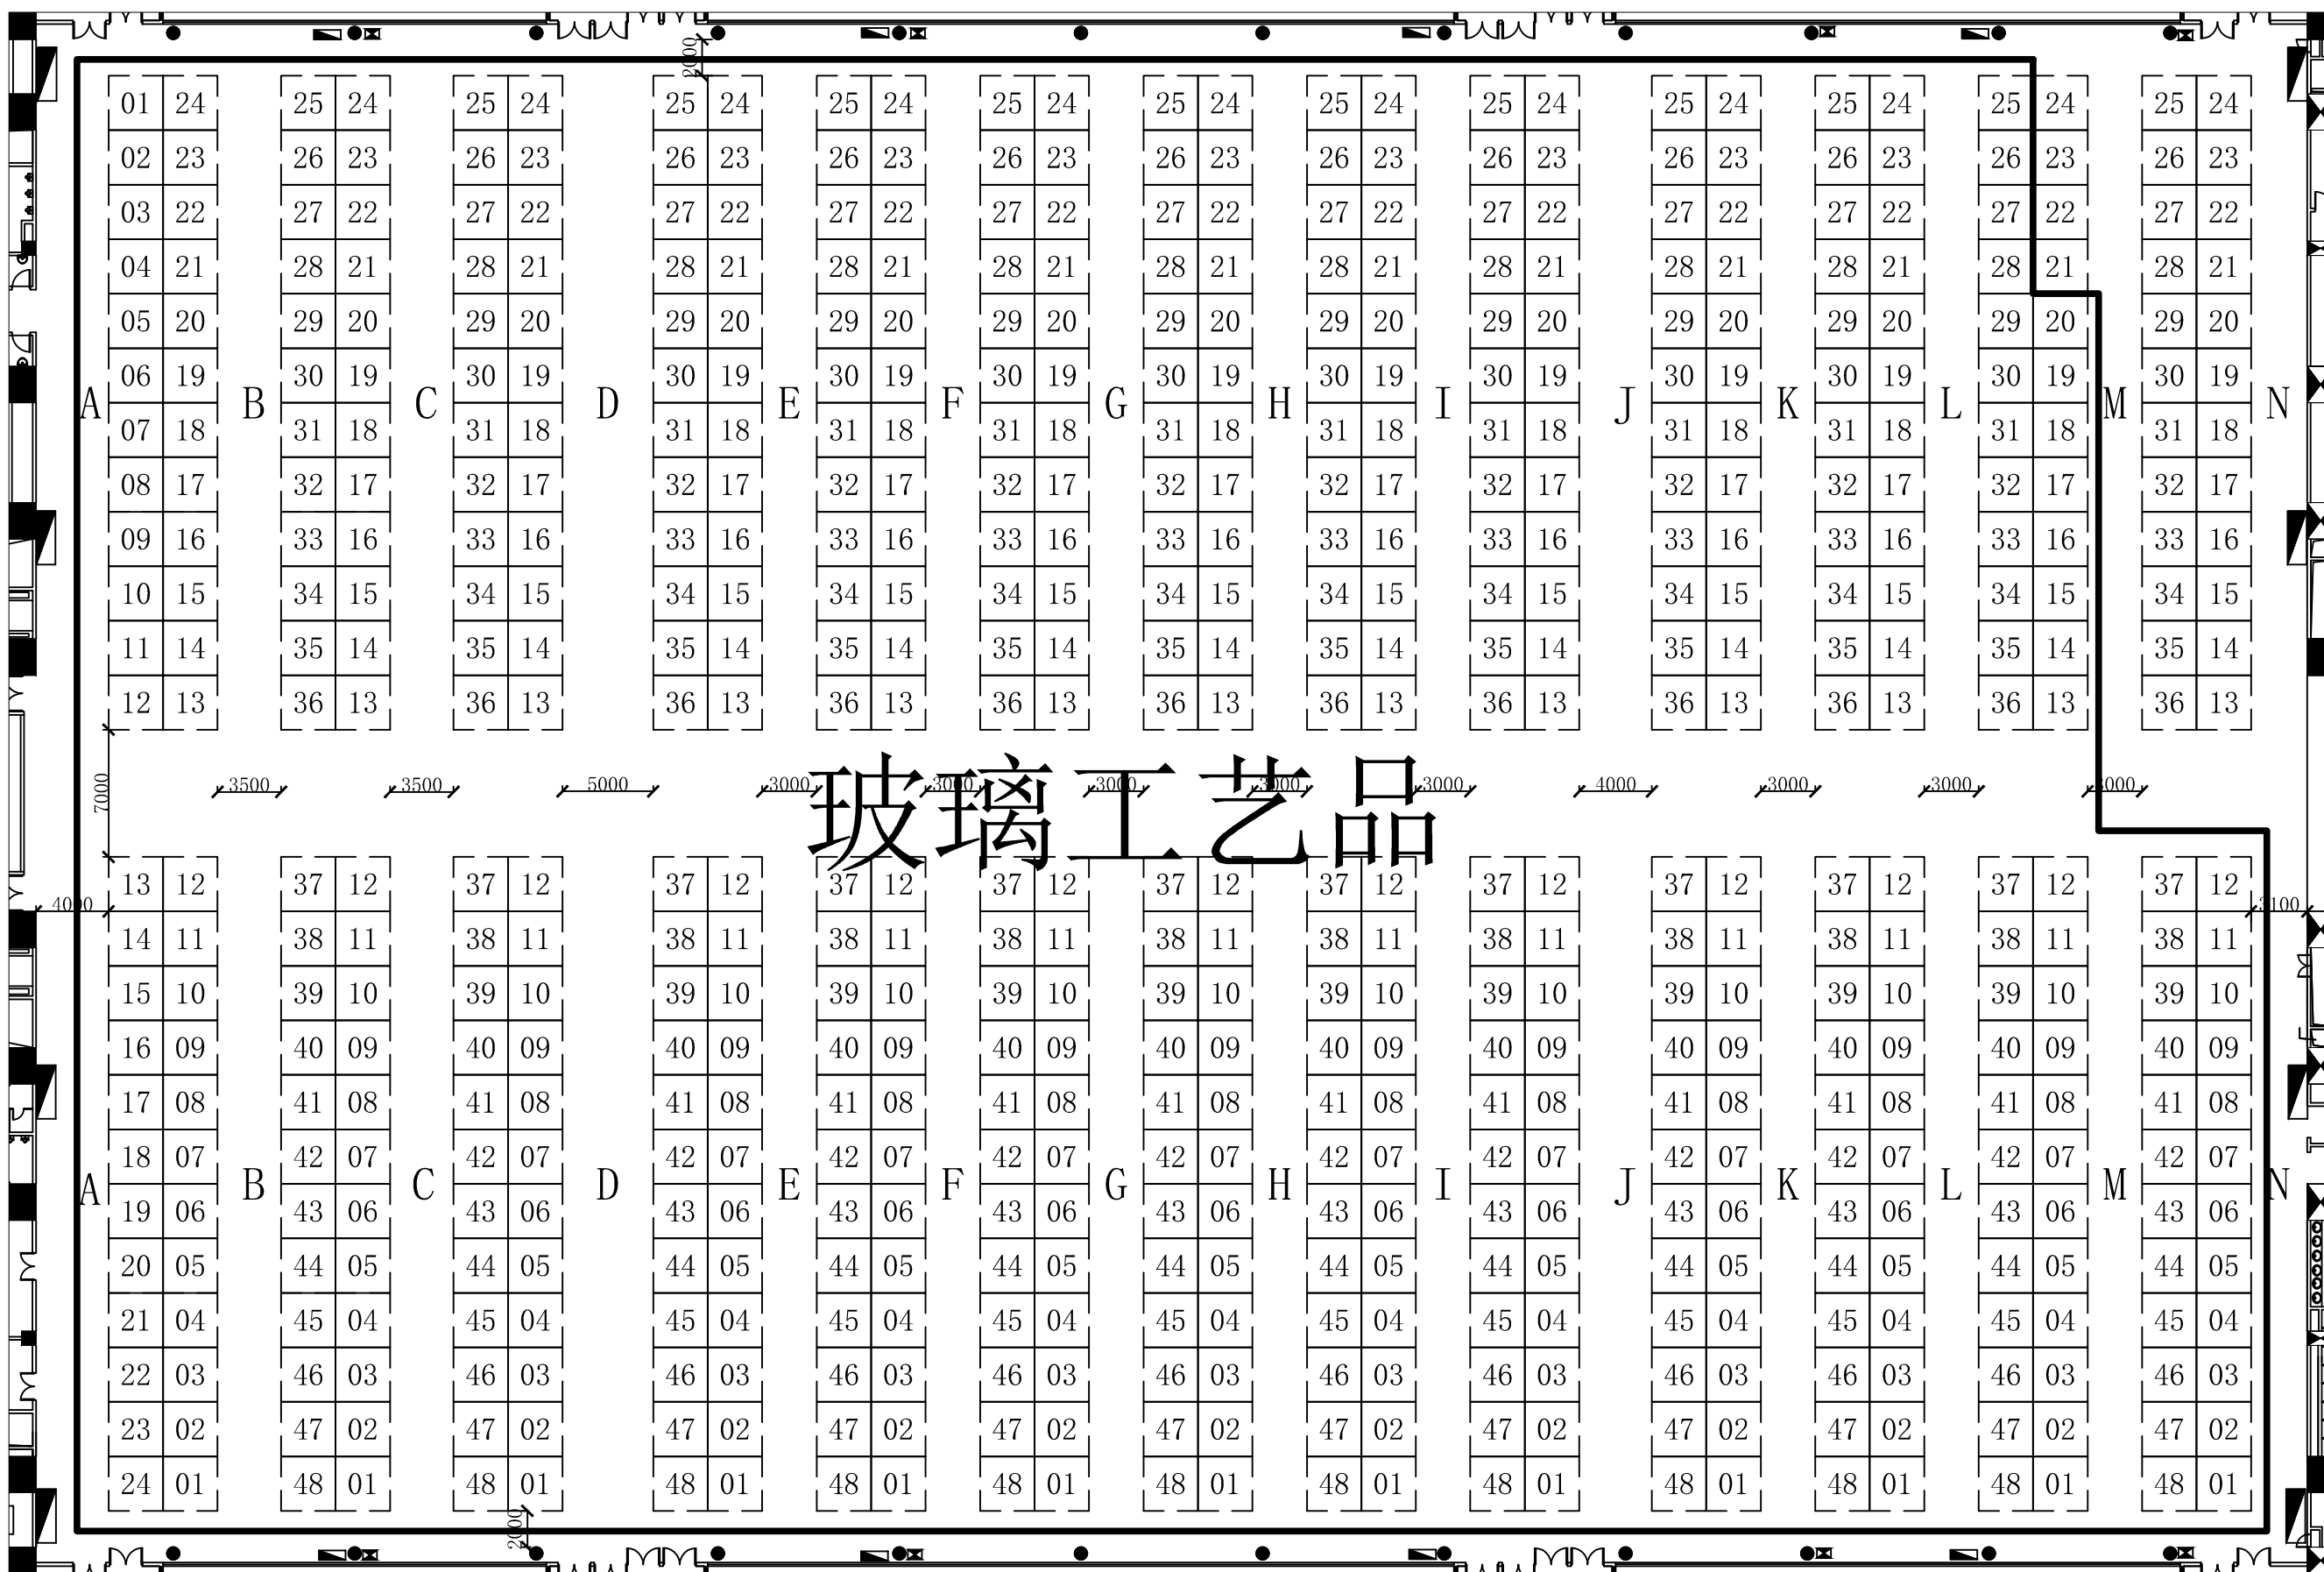



中国进出口商品交易会展馆

展览名称	第133届广交会	
期数	第2期	
展馆名称	2.2	版本 1.0
打印日期	2023/2/23	
单位	mm	制图

日用陶瓷展区

(展位数623个)

可搭展位数623个

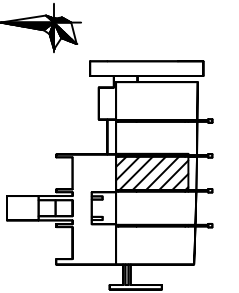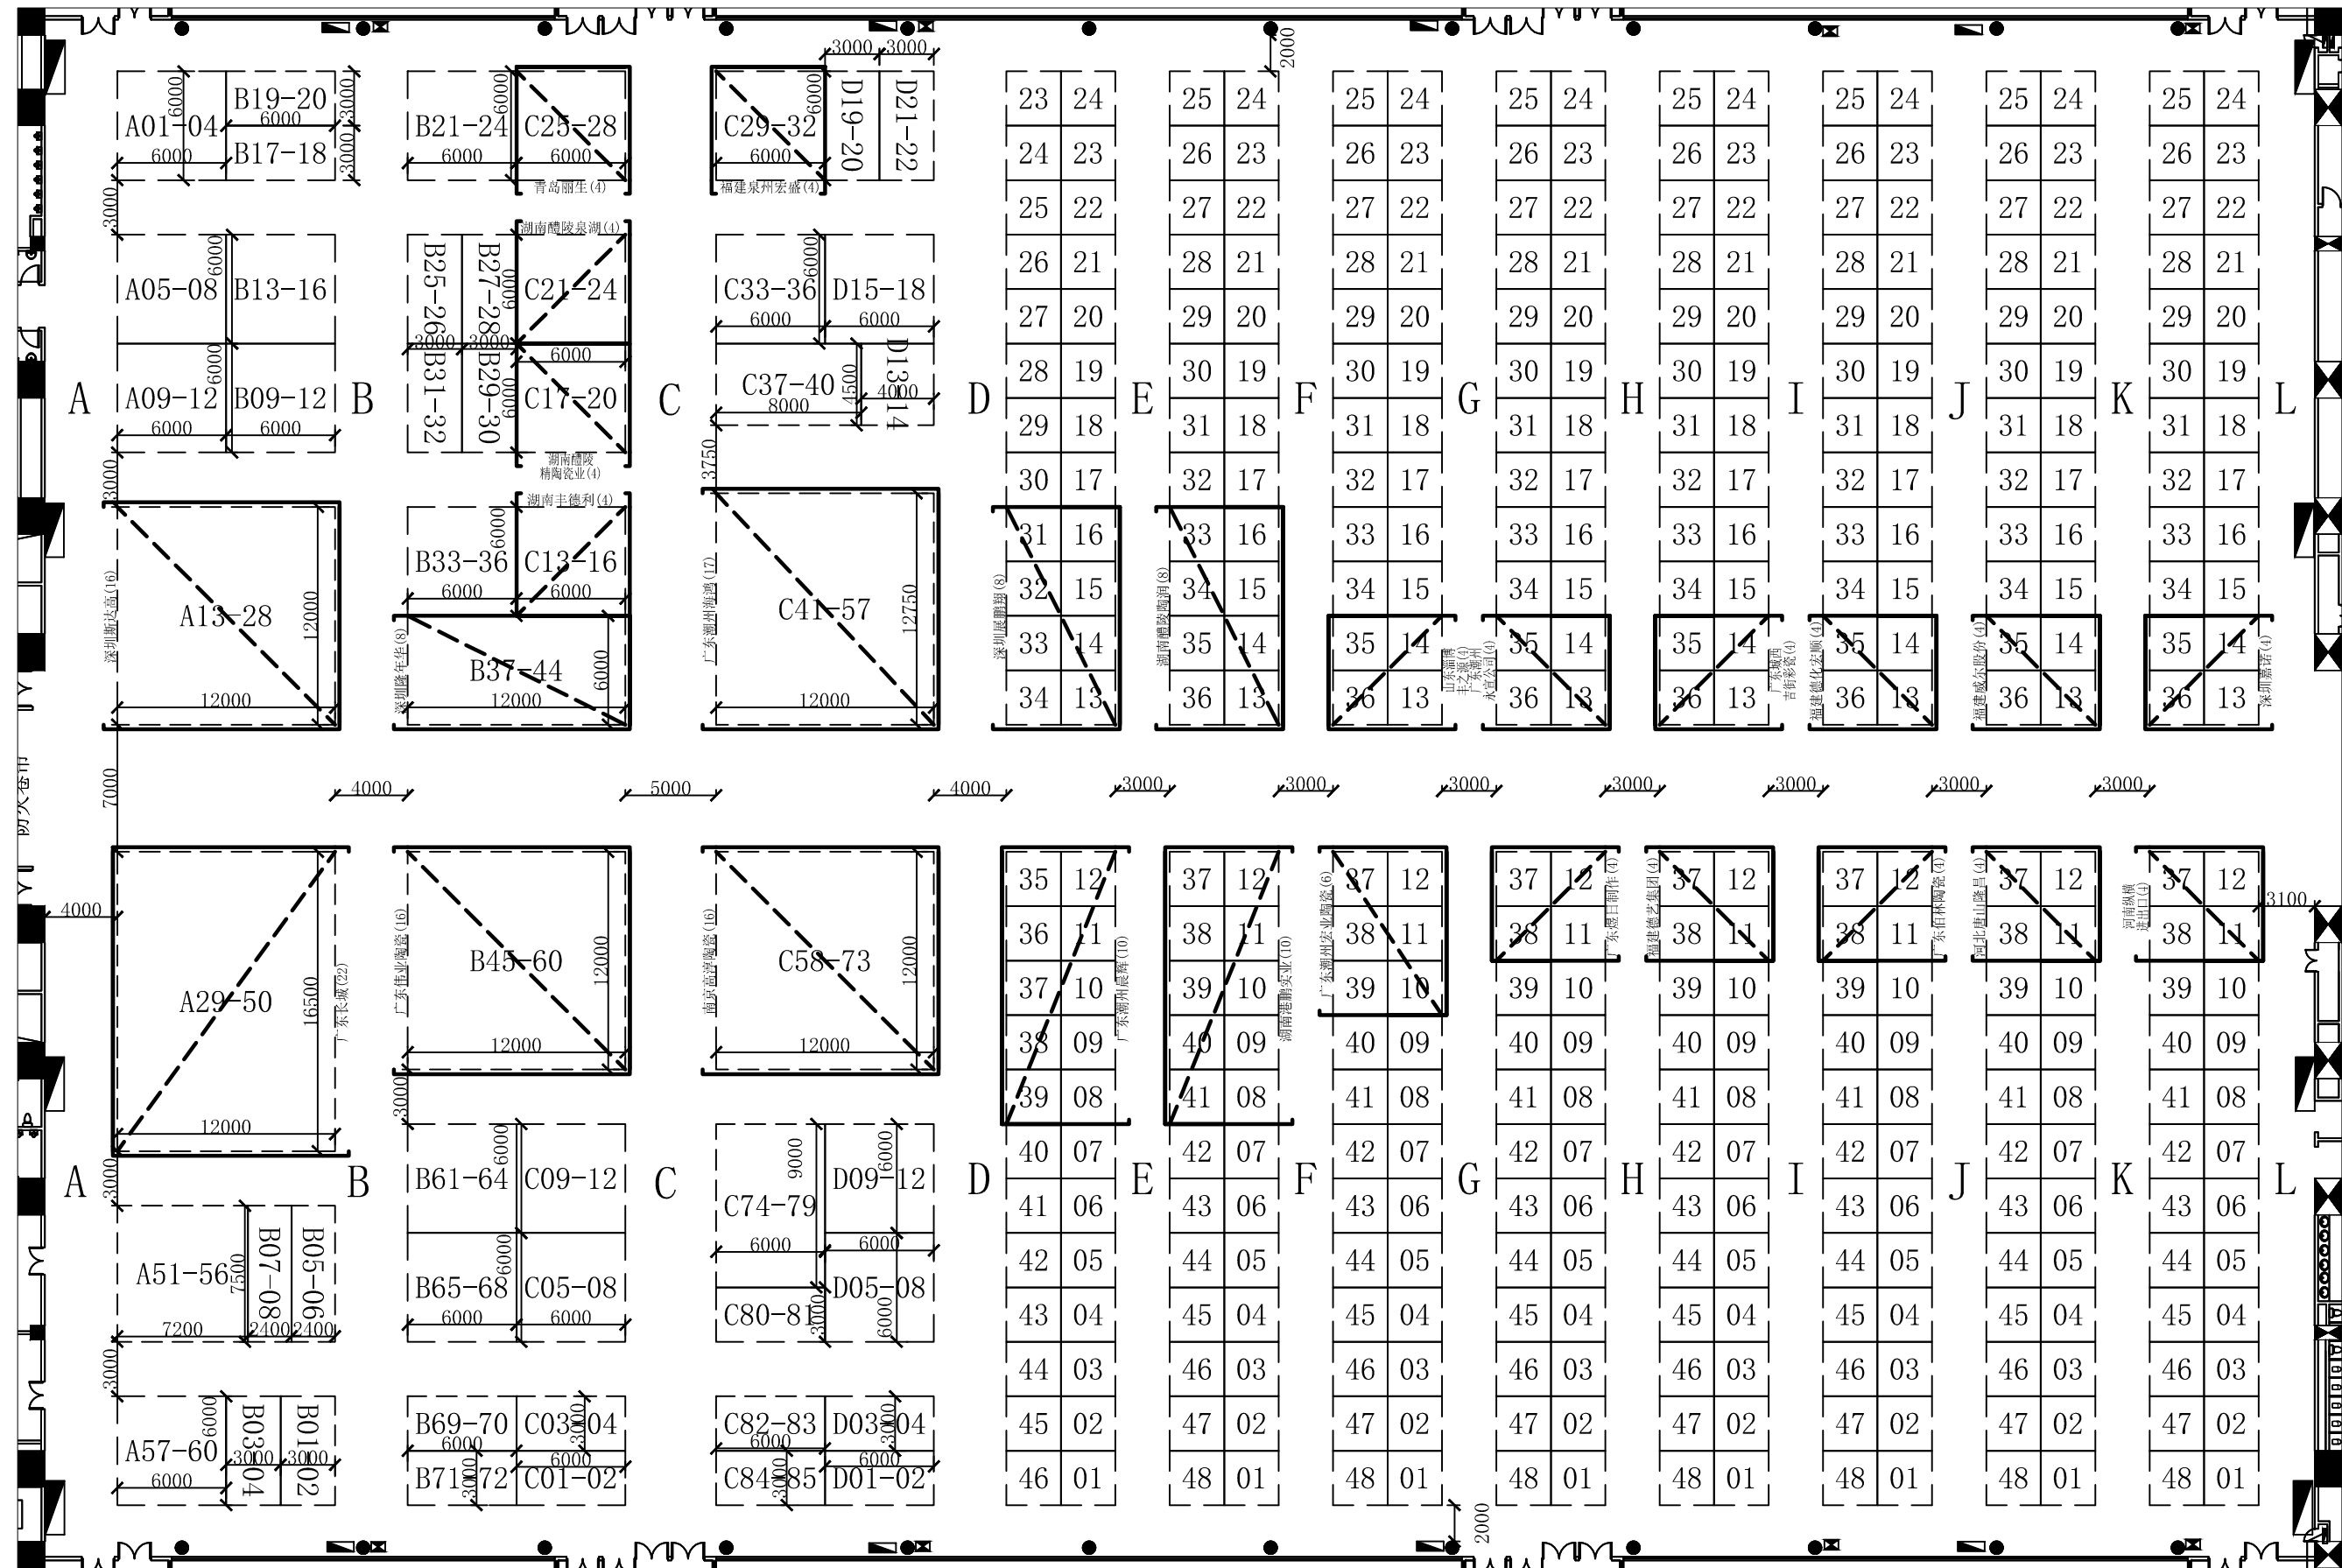

图例
 消防栓
 防火卷帘



中国进出口商品交易会展馆

展览名称	第133届广交会
期数	第2期
展馆名称	3.2 版本 1.0
打印日期	2023/2/23
单位	mm 制图

日用陶瓷展区

(展位数625个)

可搭展位数625个

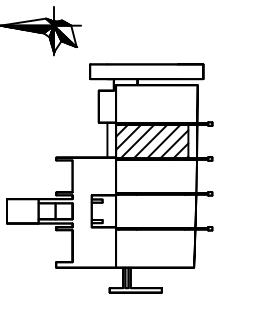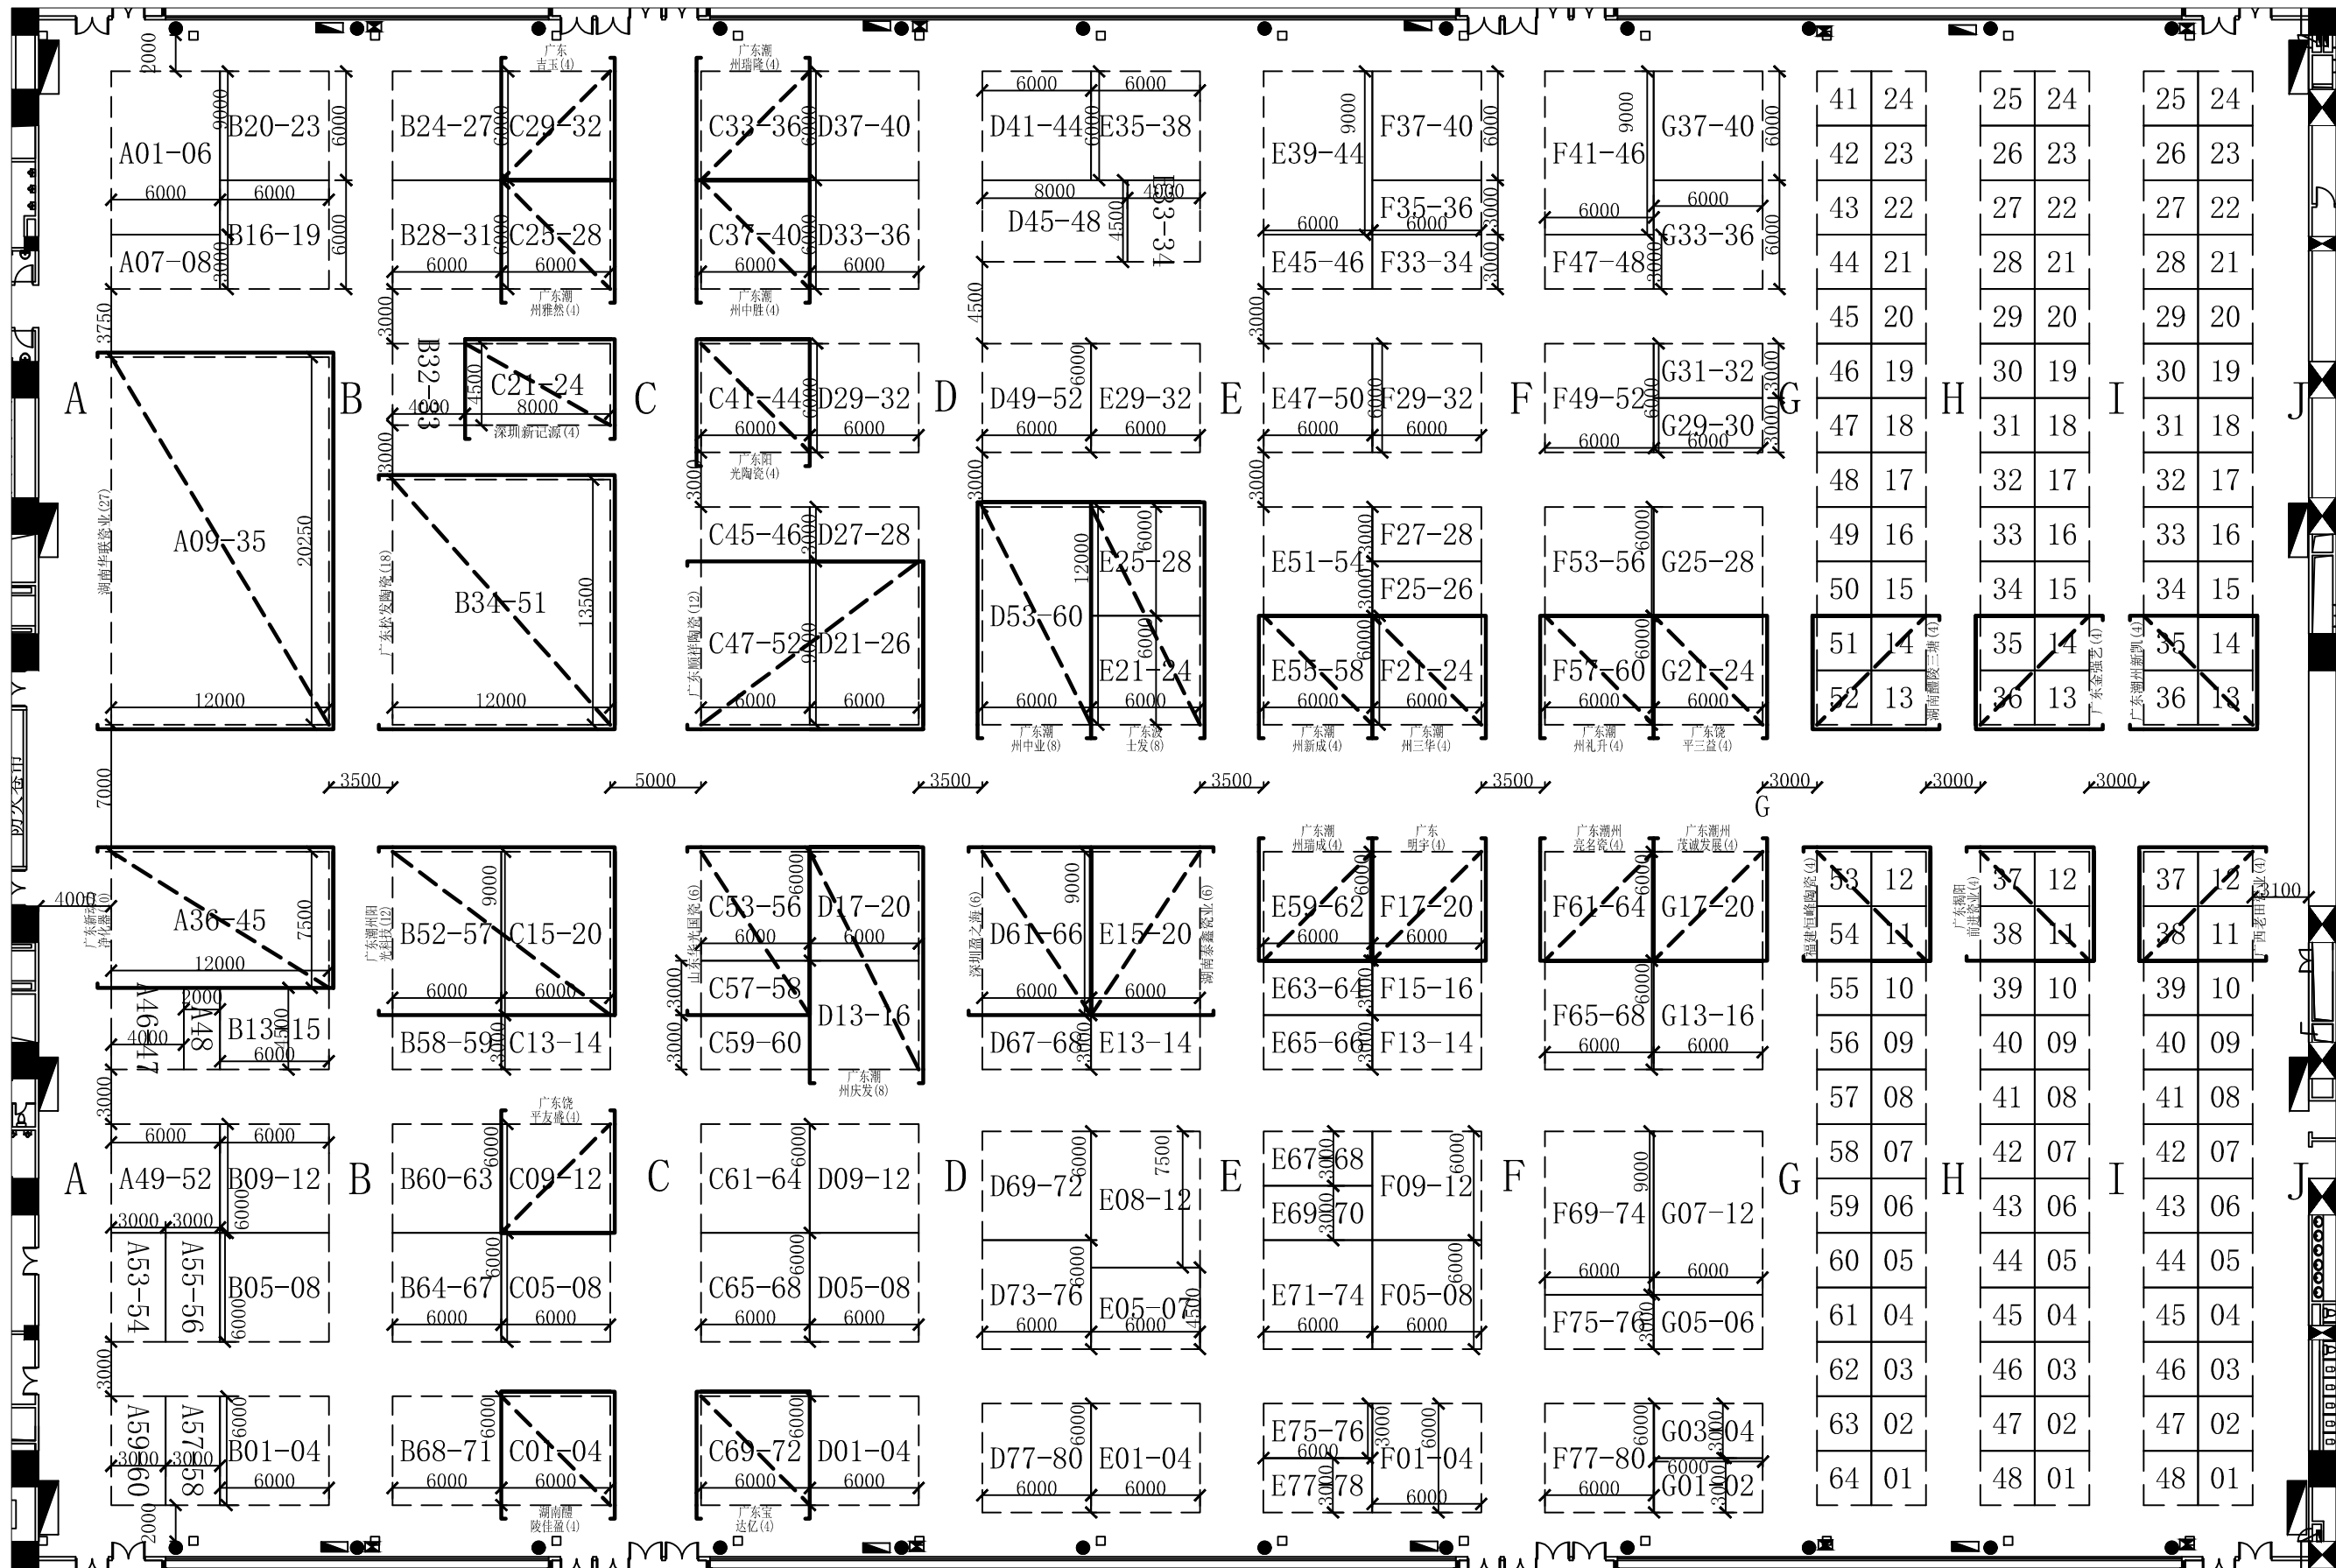

图例
 消防栓
 防火卷帘




中国进出口商品交易会展馆

展览名称	第133届广交会	
期数	第2期	
展馆名称	4.2	版本 1.0
打印日期	2023/2/23	
单位	mm	制图

日用陶瓷展区

(展位数624个)

可搭展位数624个

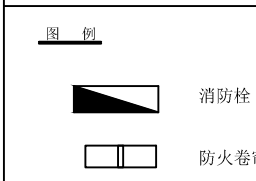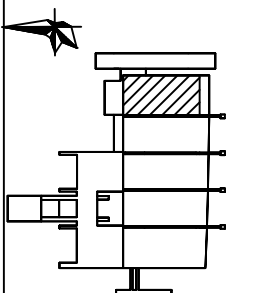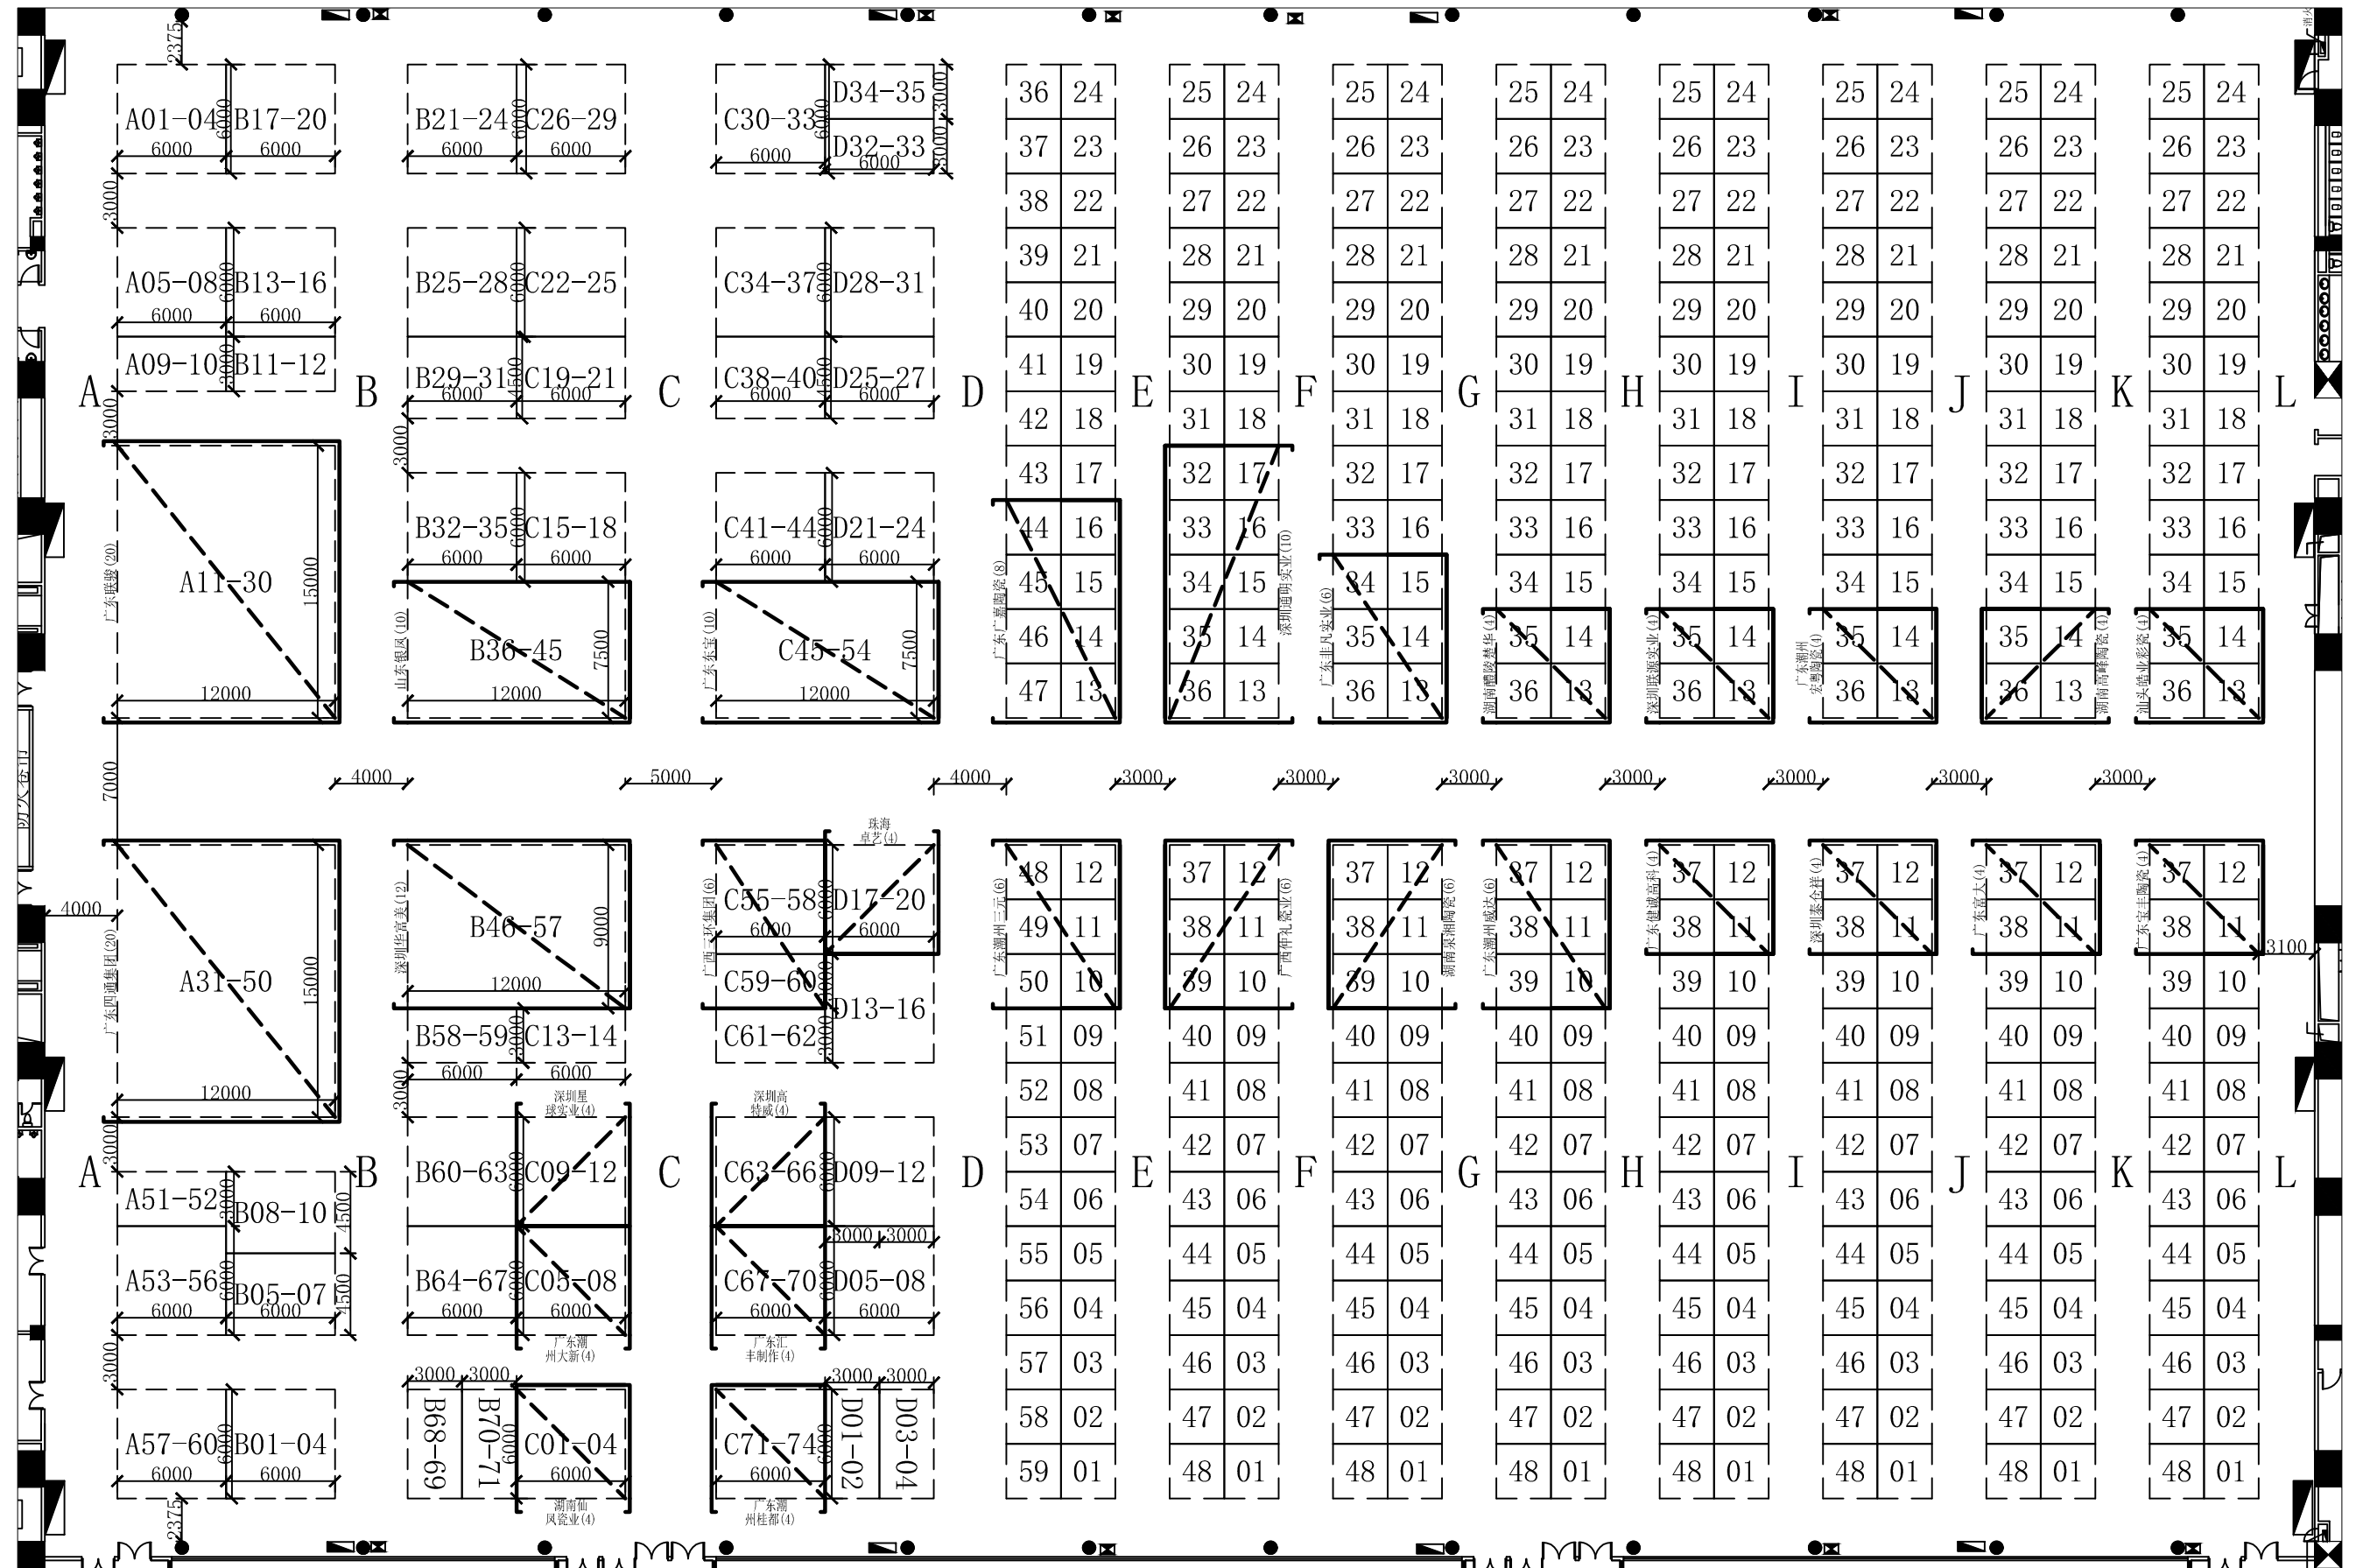

中国进出口商品交易会展馆

展览名称	第133届广交会
期数	第2期
展馆名称	5.2 版本 1.0
打印日期	2023/2/23
单位	mm 制图